Mapa do celów projektowych

skala 1:500

Radzionków ul. Gajdasa

Jednostka ewidencyjna: 241303_1 RADZIONKÓW
Obręb: 0001 Radzionków
GP.Z.6642.1.2796.2018
Układ współrzędnych prostokątnych płaskich: 2000, układ wysokości: Kronsztadt
sekcja mapy : 6.133.28.25.4

Powierzchnia działki - 2972,0 m2
- tereny zielone - 1820,00 m2 61,24% powierzchni działki
- tereny zabudowane - 530,00 m2 17,83% powierzchni działki
- tereny utwardzone - 585,00 m2 19,68% powierzchni działki
- istniejące miejsce na magazynowanie odpadów stałych - 37,00 m2 1,25% powierzchni działki
- granice działki
H - hydrant uliczny

Mapa wykonana przez: "GEOART" Usługi Geodezyjno-Projektowe
inż. Michał Biesiekierski
42-612 Tarnowskie Góry ul. Doniecka 5f/4, tel. 723337070

Geodeta uprawniony: Michał Biesiekierski uprawnienia numer 19208

Uwaga:
1. Granice wniesiono na podstawie numerycznej mapy ewidencji gruntów i budynków
2. Mapa powstała w wyniku pozyskania danych z PODGIK, wektoryzacji mapy w skali 1:1000 i pomiaru bezpośredniego GP.Z.6642.1.2796.2018
3. Mapa została wykonana bez ustalenia obciążeń służebnościami gruntowymi.
4. Granica obszaru aktualizacji oznaczona linią . Data opracowania mapy: 2018.10.19.
5. Linie rozgraniczające tereny o różnym przeznaczeniu . Oznaczenia w MPZP: B.15 S/AUC

"GEOART"
Usługi Geodezyjno-Projektowe
inż. Michał Biesiekierski
42-612 Tarnowskie Góry, ul. Doniecka 5F/4
NIP 645-[illegible] REGON 240691604

GEODETA UPRAWNIONY
inż. Michał Biesiekierski
upr. nr 19208

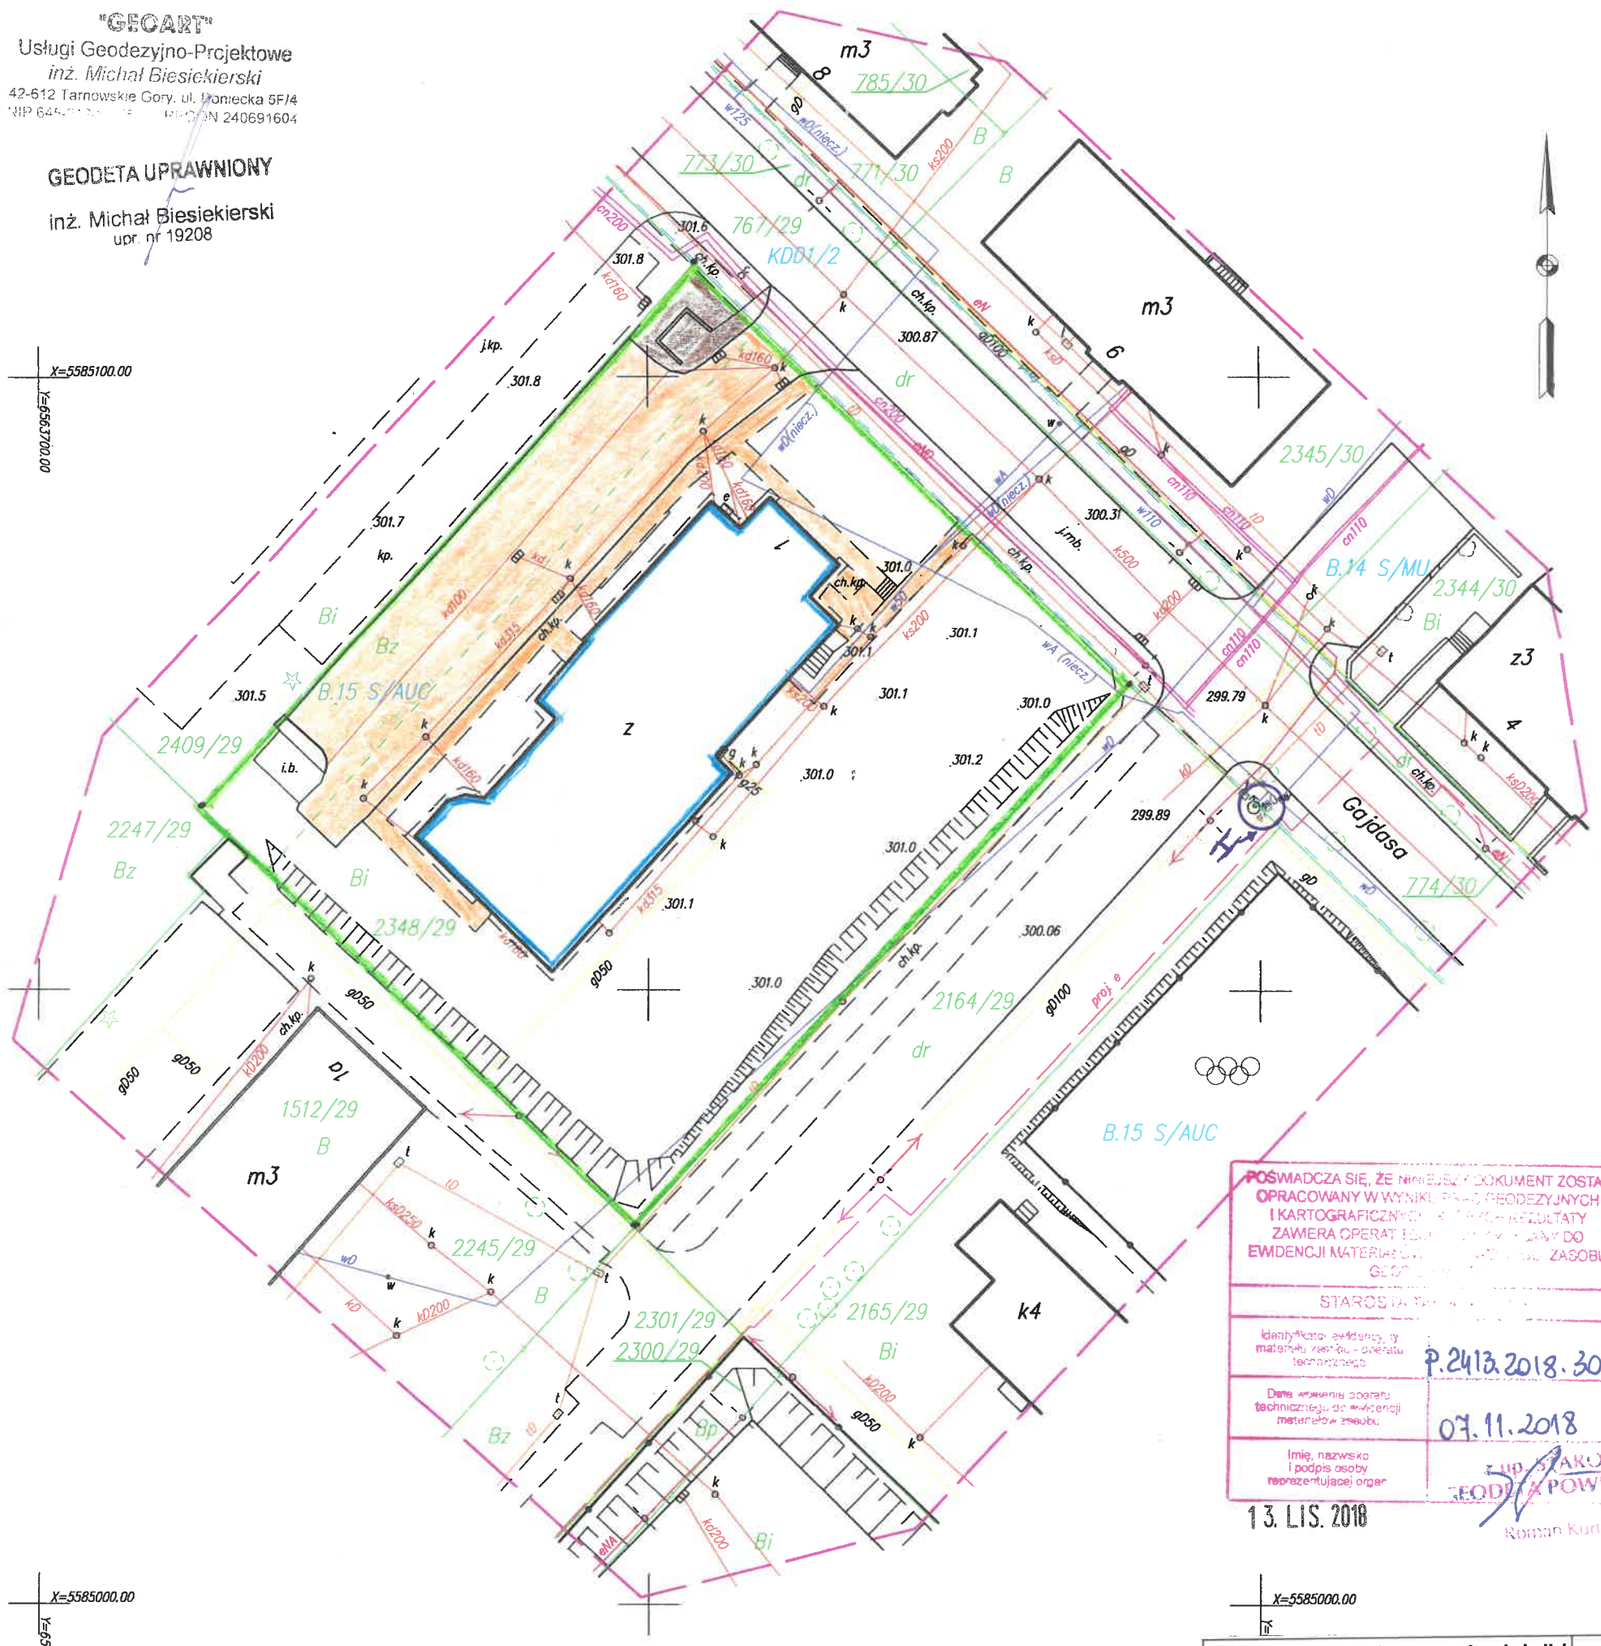

POŚWIADCZA SIĘ, ŻE niniejszy DOKUMENT ZOSTAŁ OPRACOWANY W WYNIKU PRAC GEODEZYJNYCH I KARTOGRAFICZNYCH [illegible] REZULTATY ZAWIERA OPERAT TECHNICZNY [illegible] DO EWIDENCJI MATERIAŁÓW [illegible] ZASOBU GEO[illegible]

STAROSTA [illegible]

Identyfikator ewidencyjny materiału zasobu - operatu technicznego: P.2413.2018.3043

Data wpisu operatu technicznego do ewidencji materiałów zasobu: 07.11.2018

Imię, nazwisko i podpis osoby reprezentującej organ: Z-ca STAROSTY GEODETA POWIATOWY Roman Kurtyka

13. LIS. 2018

Plan zagospodarowania działki stan istniejący			Skala 1:500
Budowa parterowego pawilonu biurowego			
Adres:	Radzionków ul. Gajdasa nr dz. 2348/29		
Inwestor:	Przychodnia Lekarska RAD - MED Sp z o.o. 41- 922 Radzionków ul. Gajdasa 1 i 4		
Projektował:	Zofia Wójcik	Nr uprawnień 81/89	Nr Rys.
Wykonał:	Marcin Wójcik	marzec 2019	2