

# Mapa do celów projektowych

skala 1:500

Radzionków ul. Gajdasa

Jednostka ewidencyjna: 241303\_1 RADZIONKÓW

Obręb: 0001 Radzionków

GP.Z.6642.1.2796.2018

Układ współrzędnych prostokątnych płaskich: 2000, układ wysokości: Kronsztadt  
sekcja mapy : 6.133.28.25.4

Mapa wykonana przez: "GEOART" Usługi Geodezyjno-Projektowe  
Inż. Michał Biesiecki

42-612 Tamowskie Góry ul. Domasza 51/4, tel. 723337070

Geodeta uprawniony: Michał Biesiecki uprawnia numer 19208

Uwaga:

1. Granice wpisano na podstawie numerycznej mapy ewidencyjnej guntów / budynków

2. Mapa powstała w wyniku porównania danych z PODOGK, wektorowej mapy w skali 1:1000 i planu bezspółdzielczego GP.Z.6642.1.2796.2018

3. Mapa została wykonana bez usunięcia obciążenia służebności guntowymi.

4. Granica obciążu aktualizacji oznaczona linią

5. Linie rozgraniczające tereny o różnym przeznaczeniu

Data opracowania mapy: 2018.10.19.  
Oznaczenia w MPZ: B.15 S/AUC

	tereny zielone - 1689,00 m <sup>2</sup>
	56,83% powierzchni działki
	tereny zabudowane - 530,00 m <sup>2</sup>
	17,83% powierzchni działki
	tereny utwardzone - 622,00 m <sup>2</sup>
	20,93% powierzchni działki
	- projektowane tereny utwardzone 35,00 m <sup>2</sup> - 1,18% powierzchni działki
	- projektowany pawilon - 96,00 m <sup>2</sup> 3,23% powierzchni działki
	granicze działki
	H - hydrant uliczny

- projektowane miejsca postojowe dla pracowników pawilonu biurowego

"GEOART"

Usługi Geodezyjno-Projektowe

Inż. Michał Biesiecki


42-612 Tamowskie Góry ul. Domasza 51/4

NIP 644-612-31-31, REGON 240691604

GEODETA UPRAWNIONY

Inż. Michał Biesiecki

upr. nr 19208

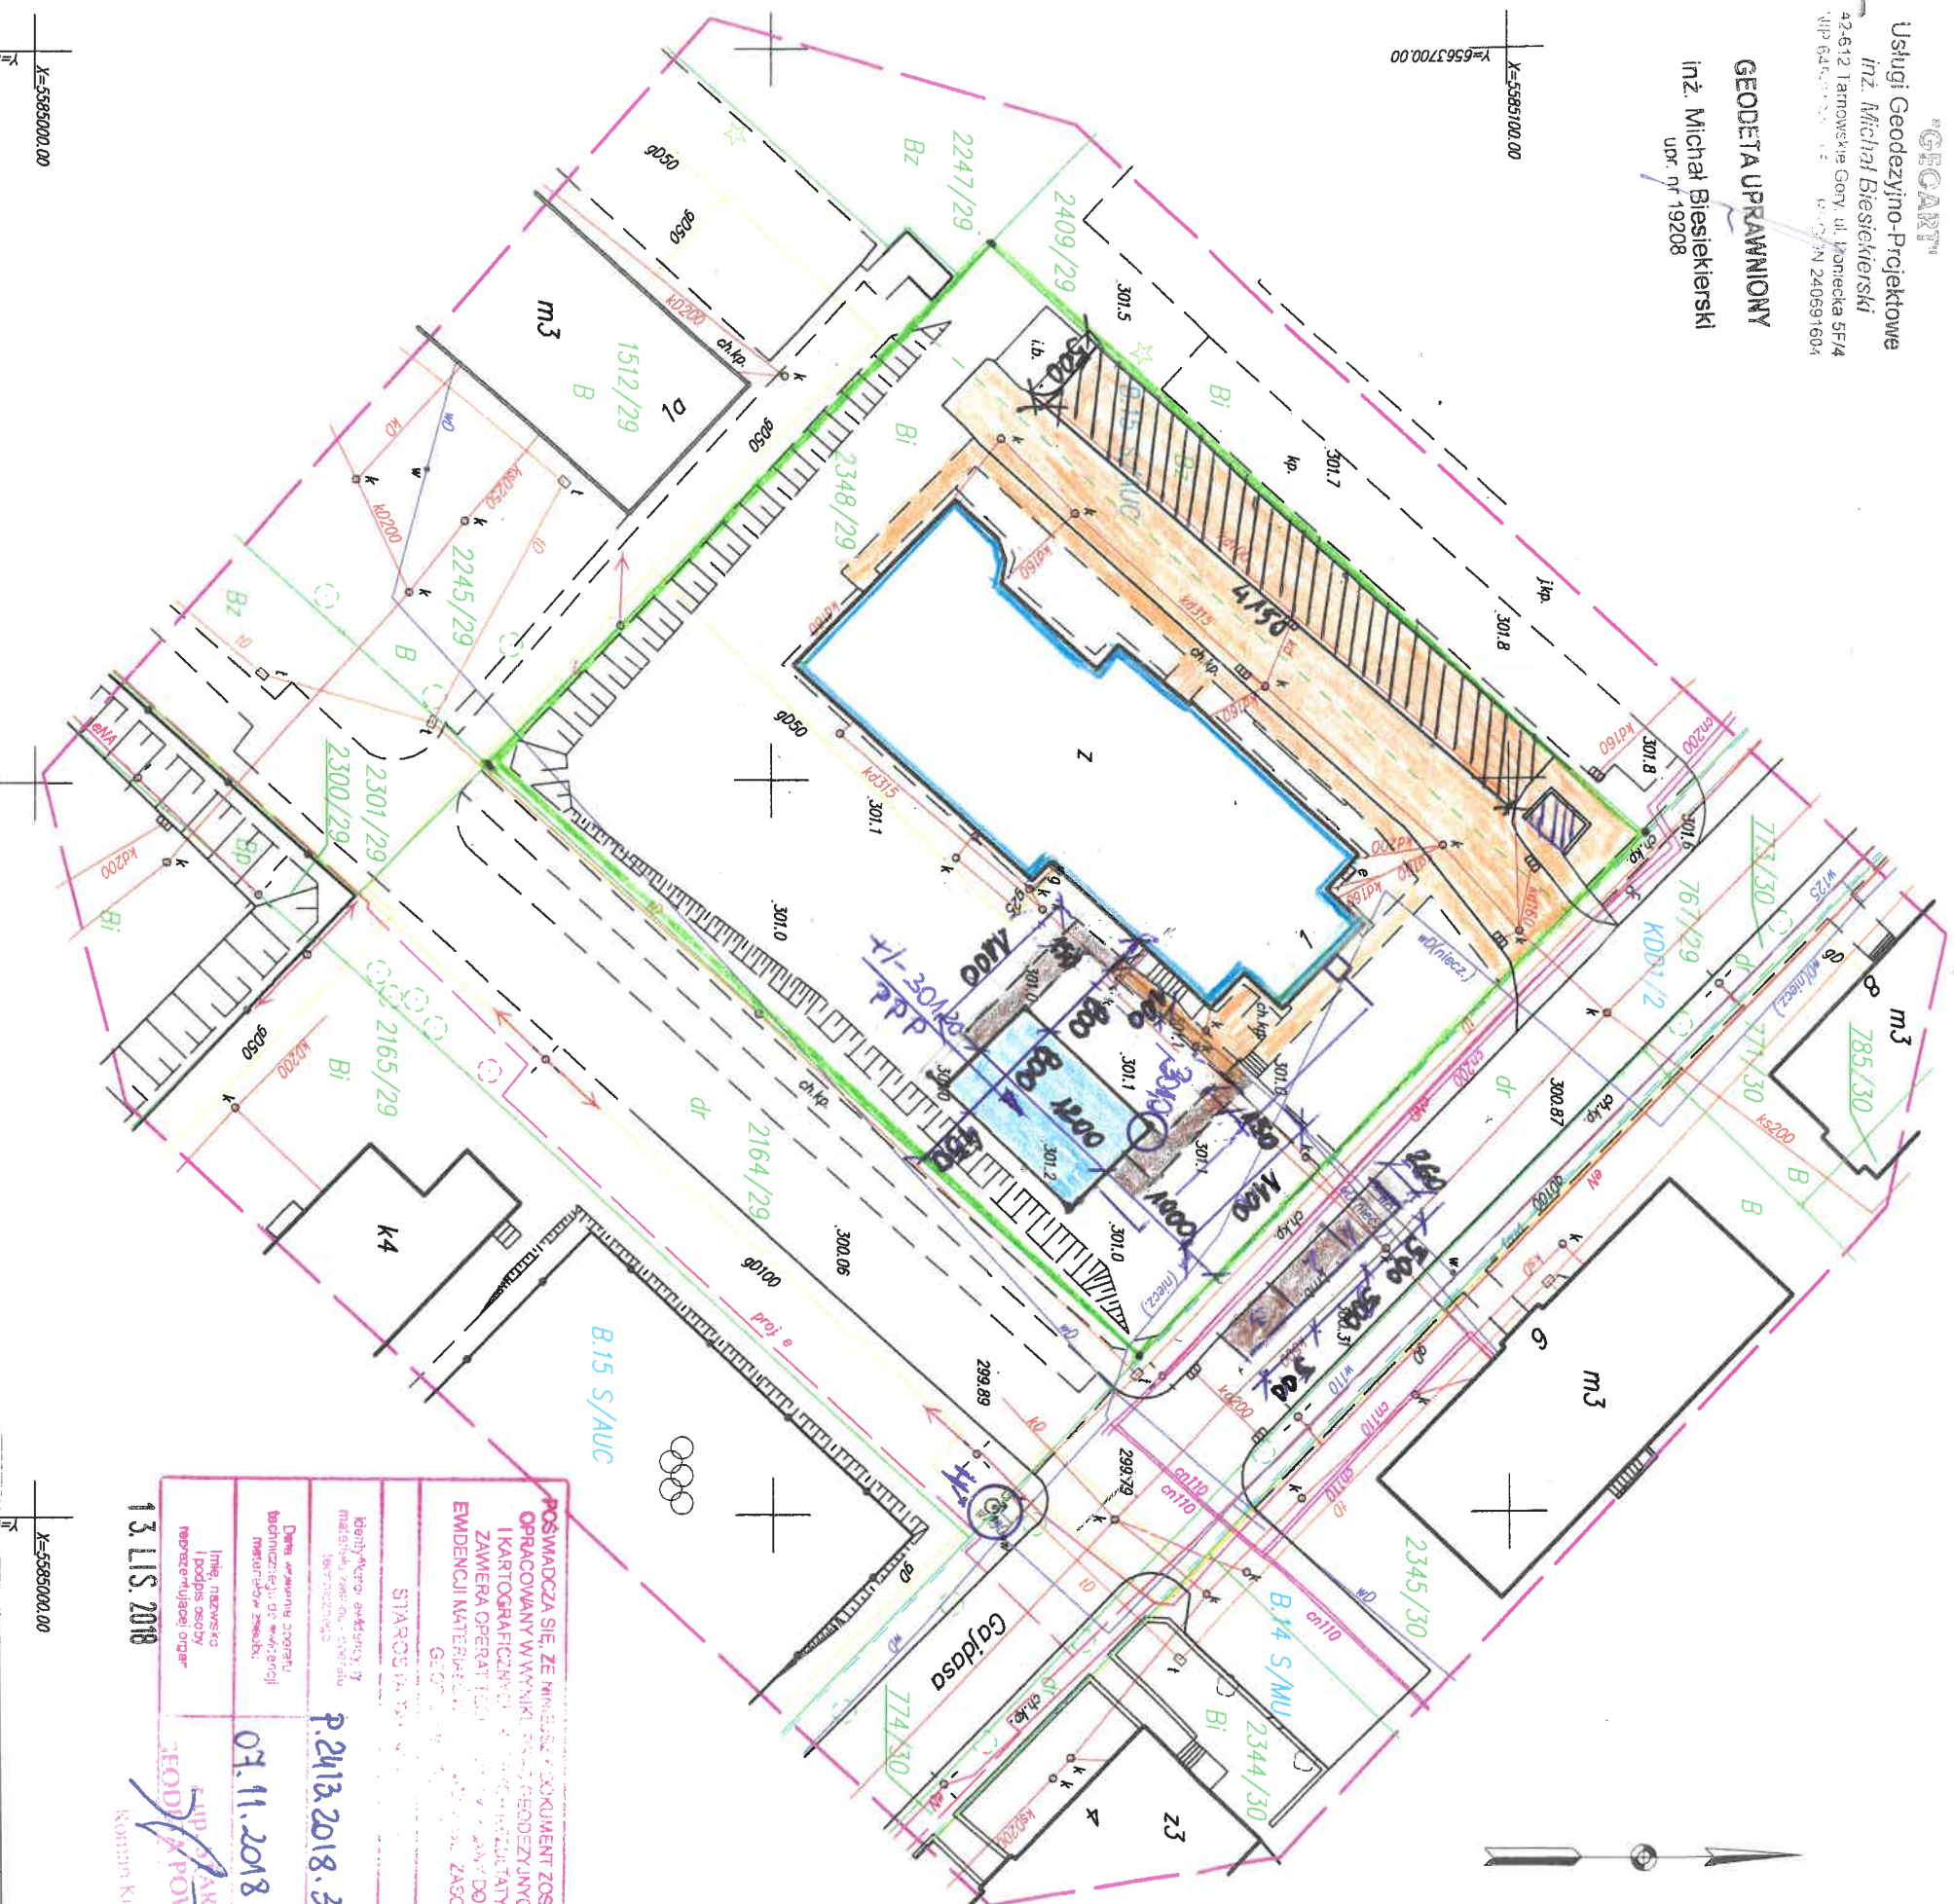

X=5585000,00  
Y=6563700,00

	- istniejące miejsce gromadzenia odpadów
	- istniejące miejsca parkingowe
	- istniejąca skrzynka licznikowa prądu elektrycznego przy poradni lekarskiej

<b>Plan zagospodarowania działki stan projektowany</b>		Skala 1:500
Budowa parterowego pawilonu biurowego		
Adres:	Radzionków ul. Gajdasa nr dz. 2348/29	
Investor:	Przychodnia Lekarska RAD - MED Sp z o.o. 41- 922 Radzionków ul. Gajdasa 1 i 4	
Projektował:	Zofia Wójcik	Nr uprawnień 81/89
Wykonał:	Marcin Wójcik	Nr Rys. 3

POSWIADCZA SIĘ, ŻE NINIEJSZY DOKUMENT ZOSTAŁ OPRACOWANY W WYNIKU PRACY GEODEZYJNYCH I KARTOGRAFICZNYCH WYKONANYCH PRZEZ FIRMĘ GEOD. ZASOBY EVIDENCJI MATERIAŁOWEJ W ZAKRESIE ZASOBU GEOD. STAROSTWA W RADZIONKOWIE

07.11.2018

13. LIS. 2018

ROMAN KURZYKA