Mapa do celów projektowych

skala 1:500

Radzionków ul. Gajdasa

Jednostka ewidencyjna: 241303_1 RADZIONKÓW

Obręb: 0001 Radzionków

GP.Z.6642.1.2796.2018

Układ współrzędnych prostokątnych płaskich: 2000, układ wysokości: Kronsztadt

sekcja mapy : 6.133.28.25.4

Mapa wykonana przez: "GEOART" Usługi Geodezyjno-Projektowe
inż. Michał Biesiekierski
42-612 Tarnowskie Góry ul. Doniecka 5f/4, tel. 723337070

Geodeta uprawniony: Michał Biesiekierski uprawnienia numer 19208

Uwaga:

1. Granice wniesiono na podstawie numerycznej mapy ewidencji gruntów i budynków
2. Mapa powstała w wyniku pozyskania danych z PODGiK, wektoryzacji mapy w skali 1:1000 i pomiaru bezpośredniego GP.Z.6642.1.2796.2018
3. Mapa została wykonana bez ustalenia obciążeń służebnościami gruntowymi.
4. Granica obszaru aktualizacji oznaczona linią — — — . Data opracowania mapy: 2018.10.19.
5. Linie rozgraniczające tereny o różnym przeznaczeniu — — — .Oznaczenia w MPZP: B.15 S/AUC

"GEOART"
Usługi Geodezyjno-Projektowe
inż. Michał Biesiekierski
42-612 Tarnowskie Góry, ul. Doniecka 5F/4
NIP 64[illegible] REGON 24069160[illegible]

GEODETA UPRAWNIONY
inż. Michał Biesiekierski
upr. nr 19208

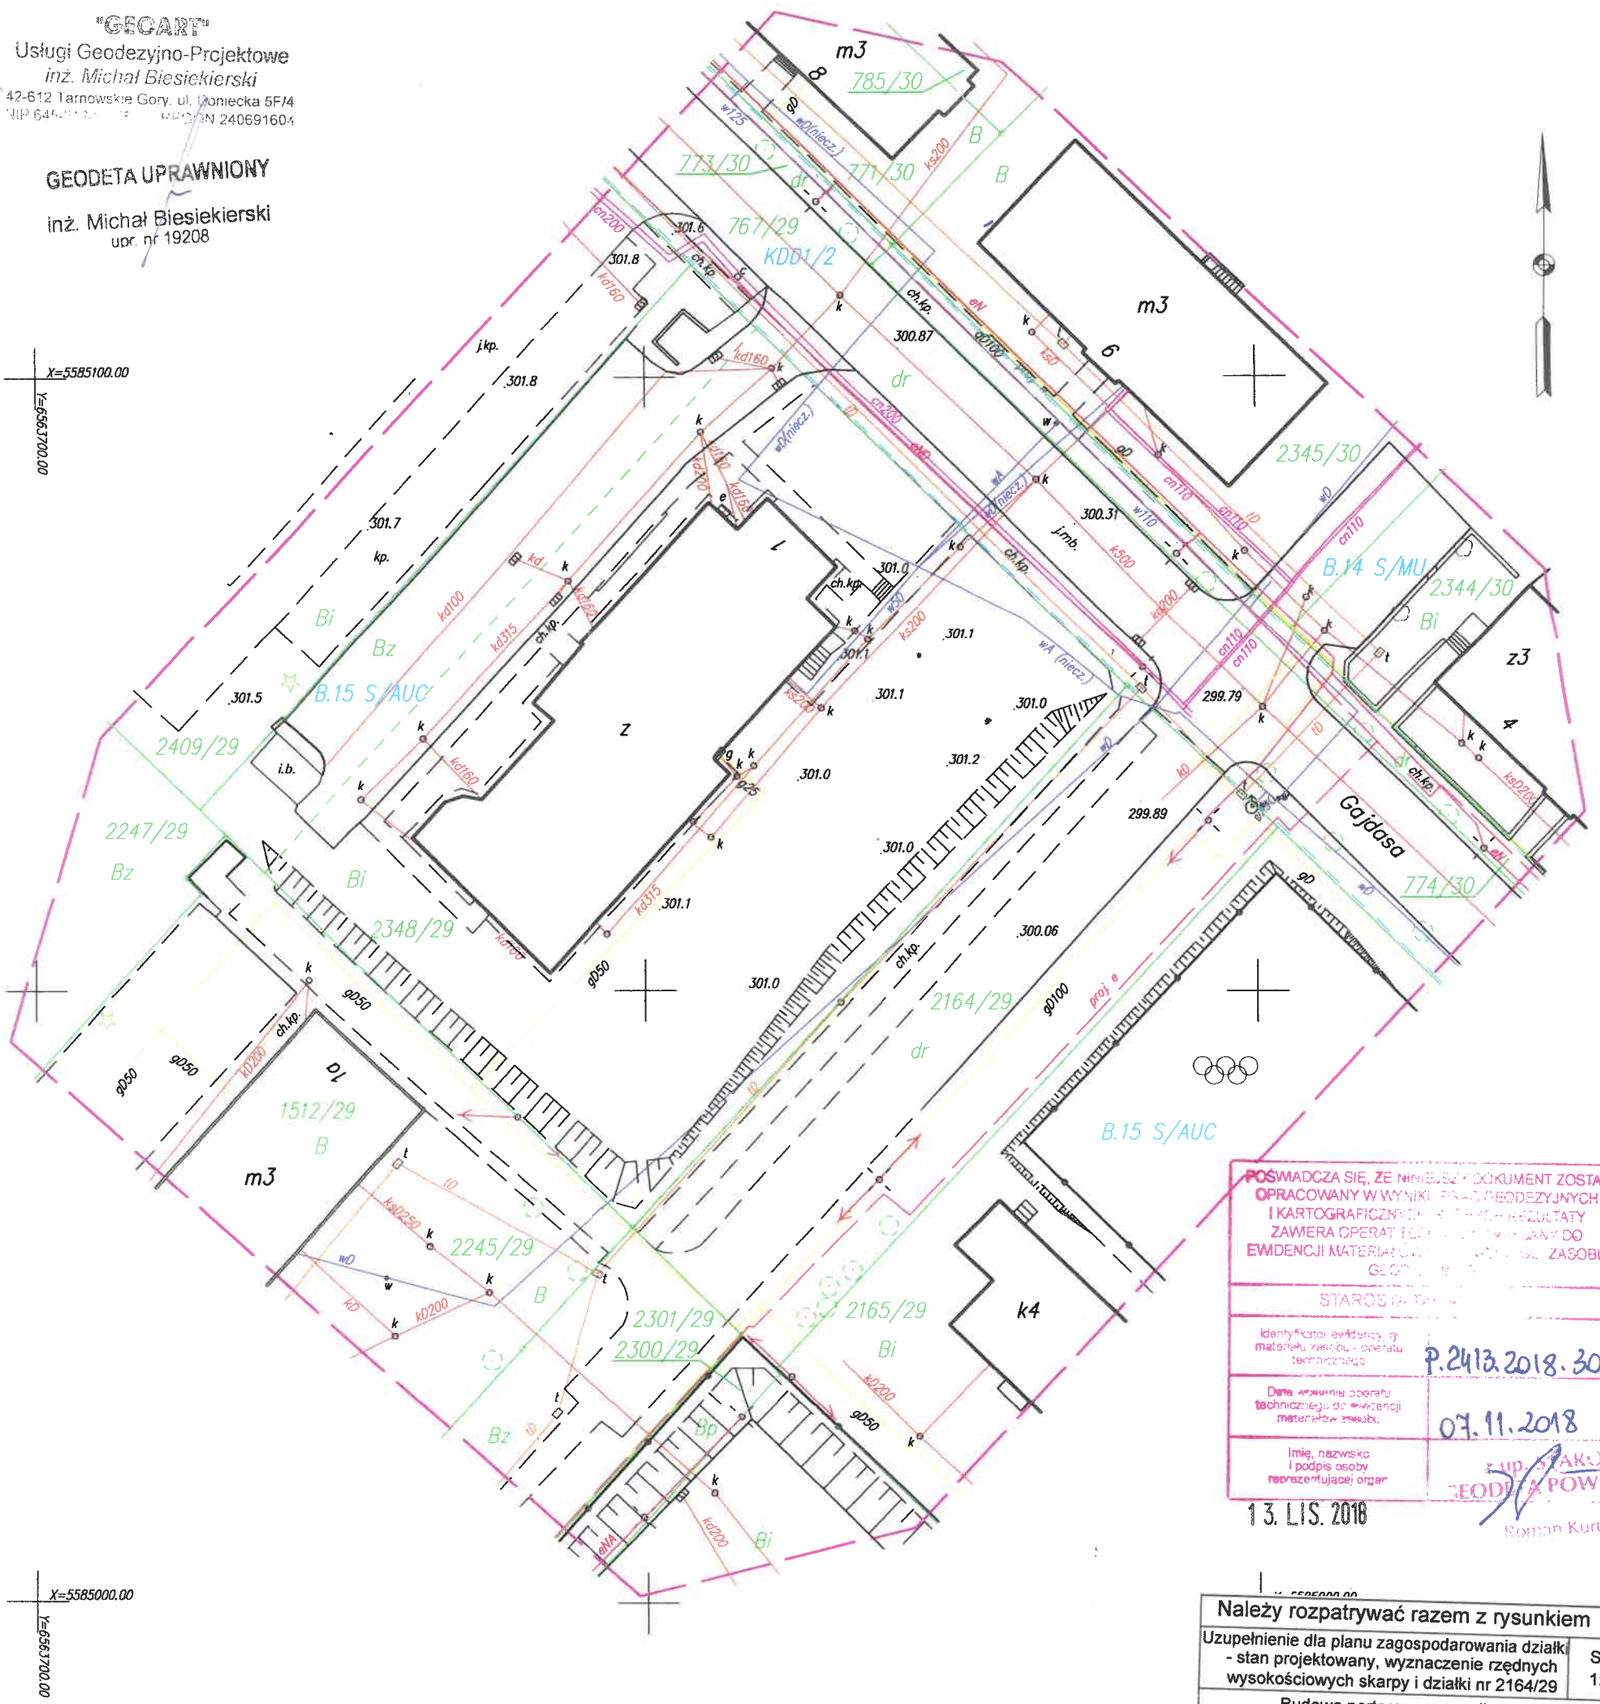

POŚWIADCZA SIĘ, ŻE niniejszy DOKUMENT ZOSTAŁ OPRACOWANY W WYNIKU PRAC GEODEZYJNYCH I KARTOGRAFICZNYCH, A ICH REZULTATY ZAWIERA OPERAT TECHNICZNY PRZYJĘTY DO EWIDENCJI MATERIAŁÓW ZASOBU GEODEZYJNO-KARTOGRAFICZNEGO I KARTOGRAFICZNEGO

STAROSTA TARNOWSKIE GÓRY

Identyfikator ewidencyjny materiałów zasobu - operatu technicznego	P.2413.2018.3043
Data przyjęcia operatu technicznego do ewidencji materiałów zasobu	07.11.2018
Imię, nazwisko i podpis osoby reprezentującej organ	z up. STAROSTY GEODETA POWIATOWY Roman Kuntyka

13. LIS. 2018

Należy rozpatrywać razem z rysunkiem nr 3			
Uzupełnienie dla planu zagospodarowania działki - stan projektowany, wyznaczenie rzędnych wysokościowych skarpy i działki nr 2164/29			Skala 1:500
Budowa parterowego pawilonu biurowego			
Adres:	Radzionków ul. Gajdasa nr dz. 2348/29		
Inwestor:	Przychodnia Lekarska RAD - MED Sp z o.o. 41- 922 Radzionków ul. Gajdasa 1 i 4		
Projektował:	Zofia Wójcik	Nr uprawnień 81/89	Nr Rys. 3a
Wykonał:	Marcin Wójcik	marzec 2019	