

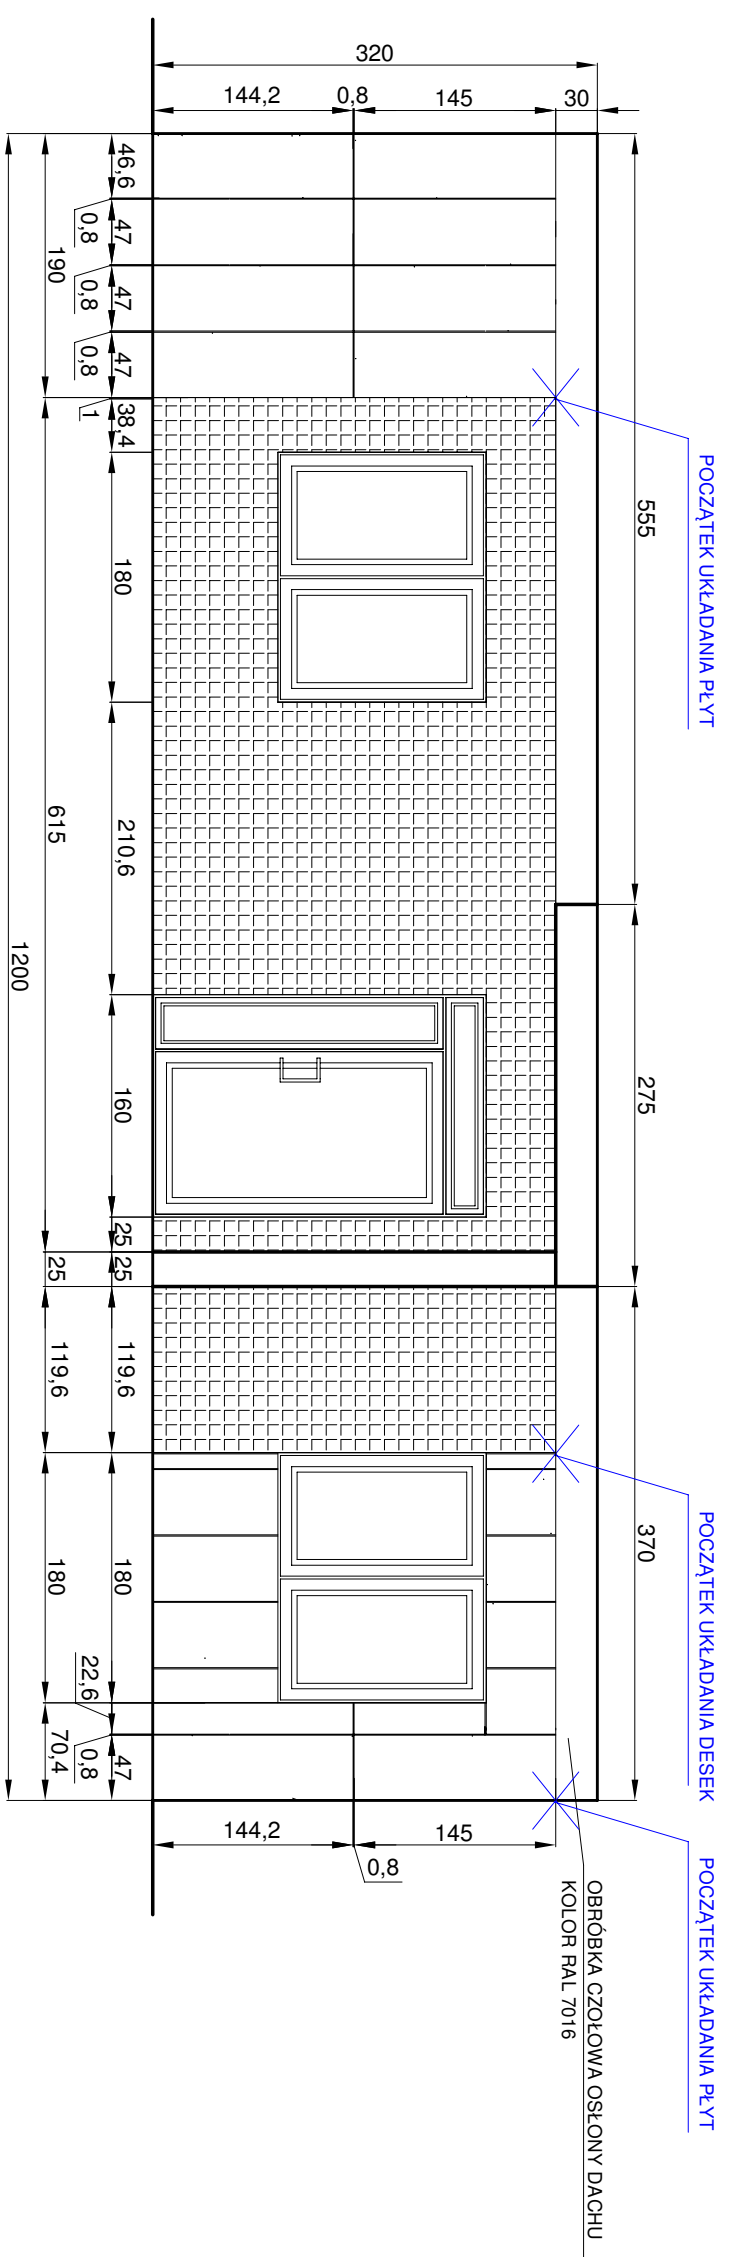


 

ELEWACJA PŁD - WSCH

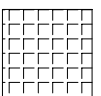

ELEWACJA PŁN - ZACH

-  KASETONY ELEWACYJNE STALOWE Z UKRYTYM RDZENIEM MOCOWAŃ KOLOR RAL 1015
-  KAMIEŃ ELEWACYJNY
-  STOLARKA DRZWIOWA ALUMINIOWA W KOLORZE RAL 7016
-  STOLARKA OKIENNA W KOLORZE RAL 7016

Elewacje Południowo- Wschodnia oraz Północno - Zachodnia		Skala 1: 100
Budowa parterowego kontenerowego pawilonu biurowego		
Adres:	Radzionków ul. Gajdasa nr dz. 2348/29	
Investor:	Przychodnia Lekarska RAD - MED Sp z o.o. 41 - 922 Radzionków ul. Gajdasa 1	
Wykonał:	Karolina Wójcik	marzec 2019
		Nr Rys. 5