


ELEWACJA PŁN - WSCH



ELEWACJA PŁD - ZACH

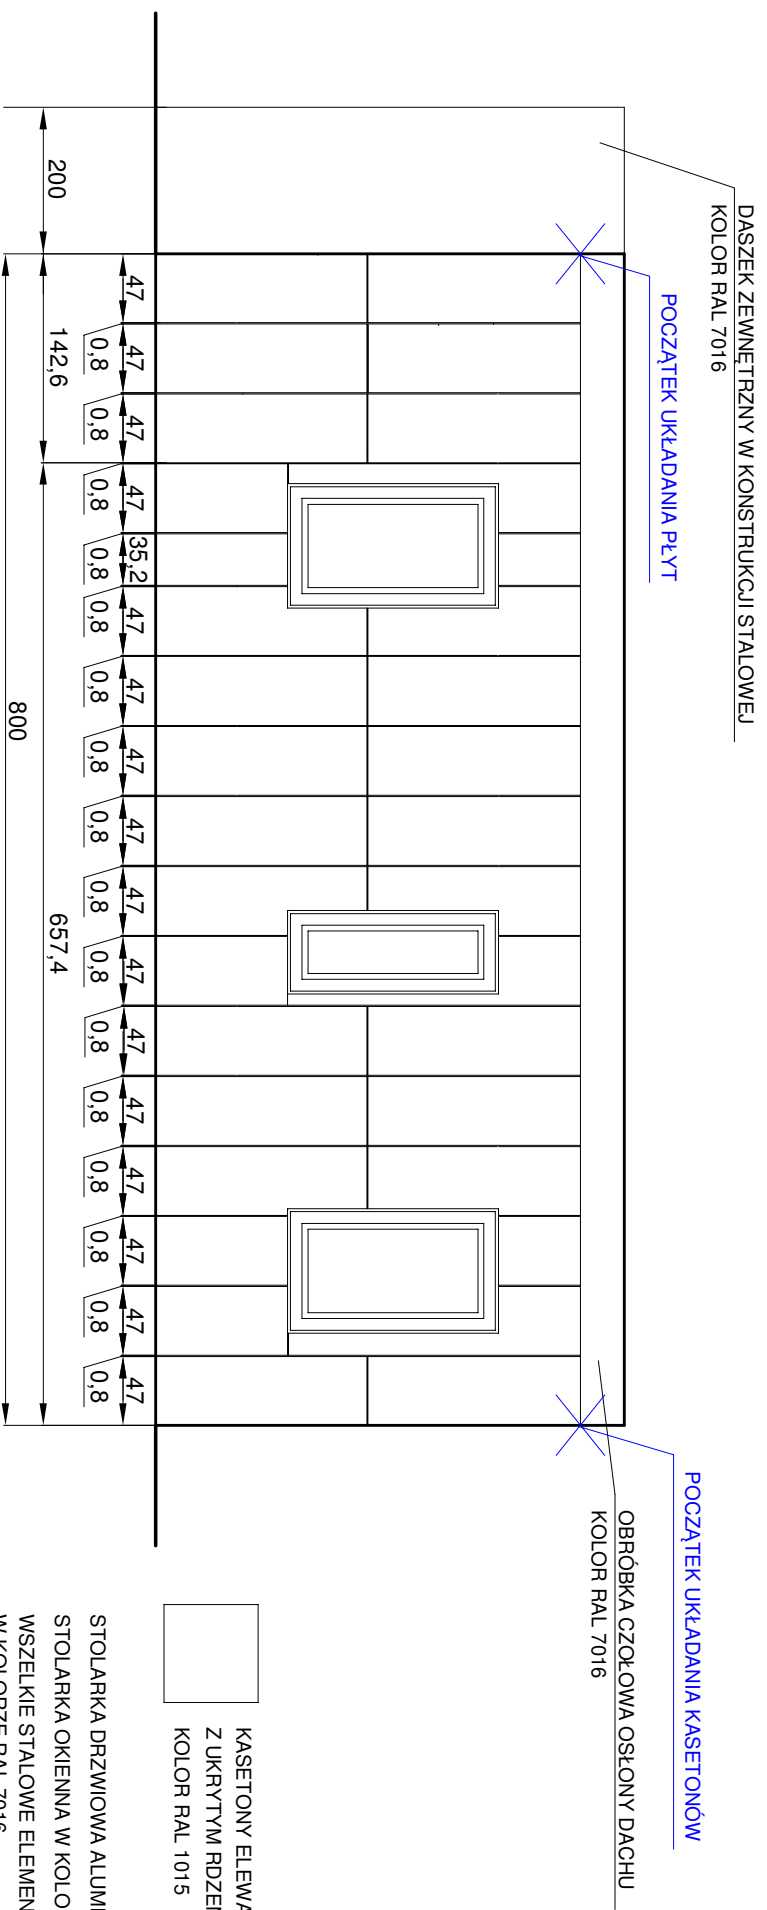

KASETONY ELEWACYJNE STALOWE
Z UKRYTYM RDZENIEM MOCOWAŃ
KOLOR RAL 1015

STOLARKA DRZWIOWA ALUMINIOWA W KOLORZE RAL 7016.
STOLARKA OKIENNA W KOLORZE RAL 7016.
WSZELKIE STALOWE ELEMENTY WYKOŃCZENIOWE
W KOLORZE RAL 7016.

Elewacje Południowo-Zachodnia oraz Północno -Wschodnia		Skala 1:100
Budowa parterowego kontenerowego pawilonu biurowego		
Adres: Radzionków ul. Gajdasa nr dz. 2348/29		
Inwestor: Przychodnia Lekarska RAD - MED Sp z o.o. 41- 922 Radzionków ul. Gajdasa 1		
Wykonał: Karolina Wójcik	marzec 2019	Nr Rys. 6