


SCHEMAT INSTALACJI ELEKTRYCZNEJ

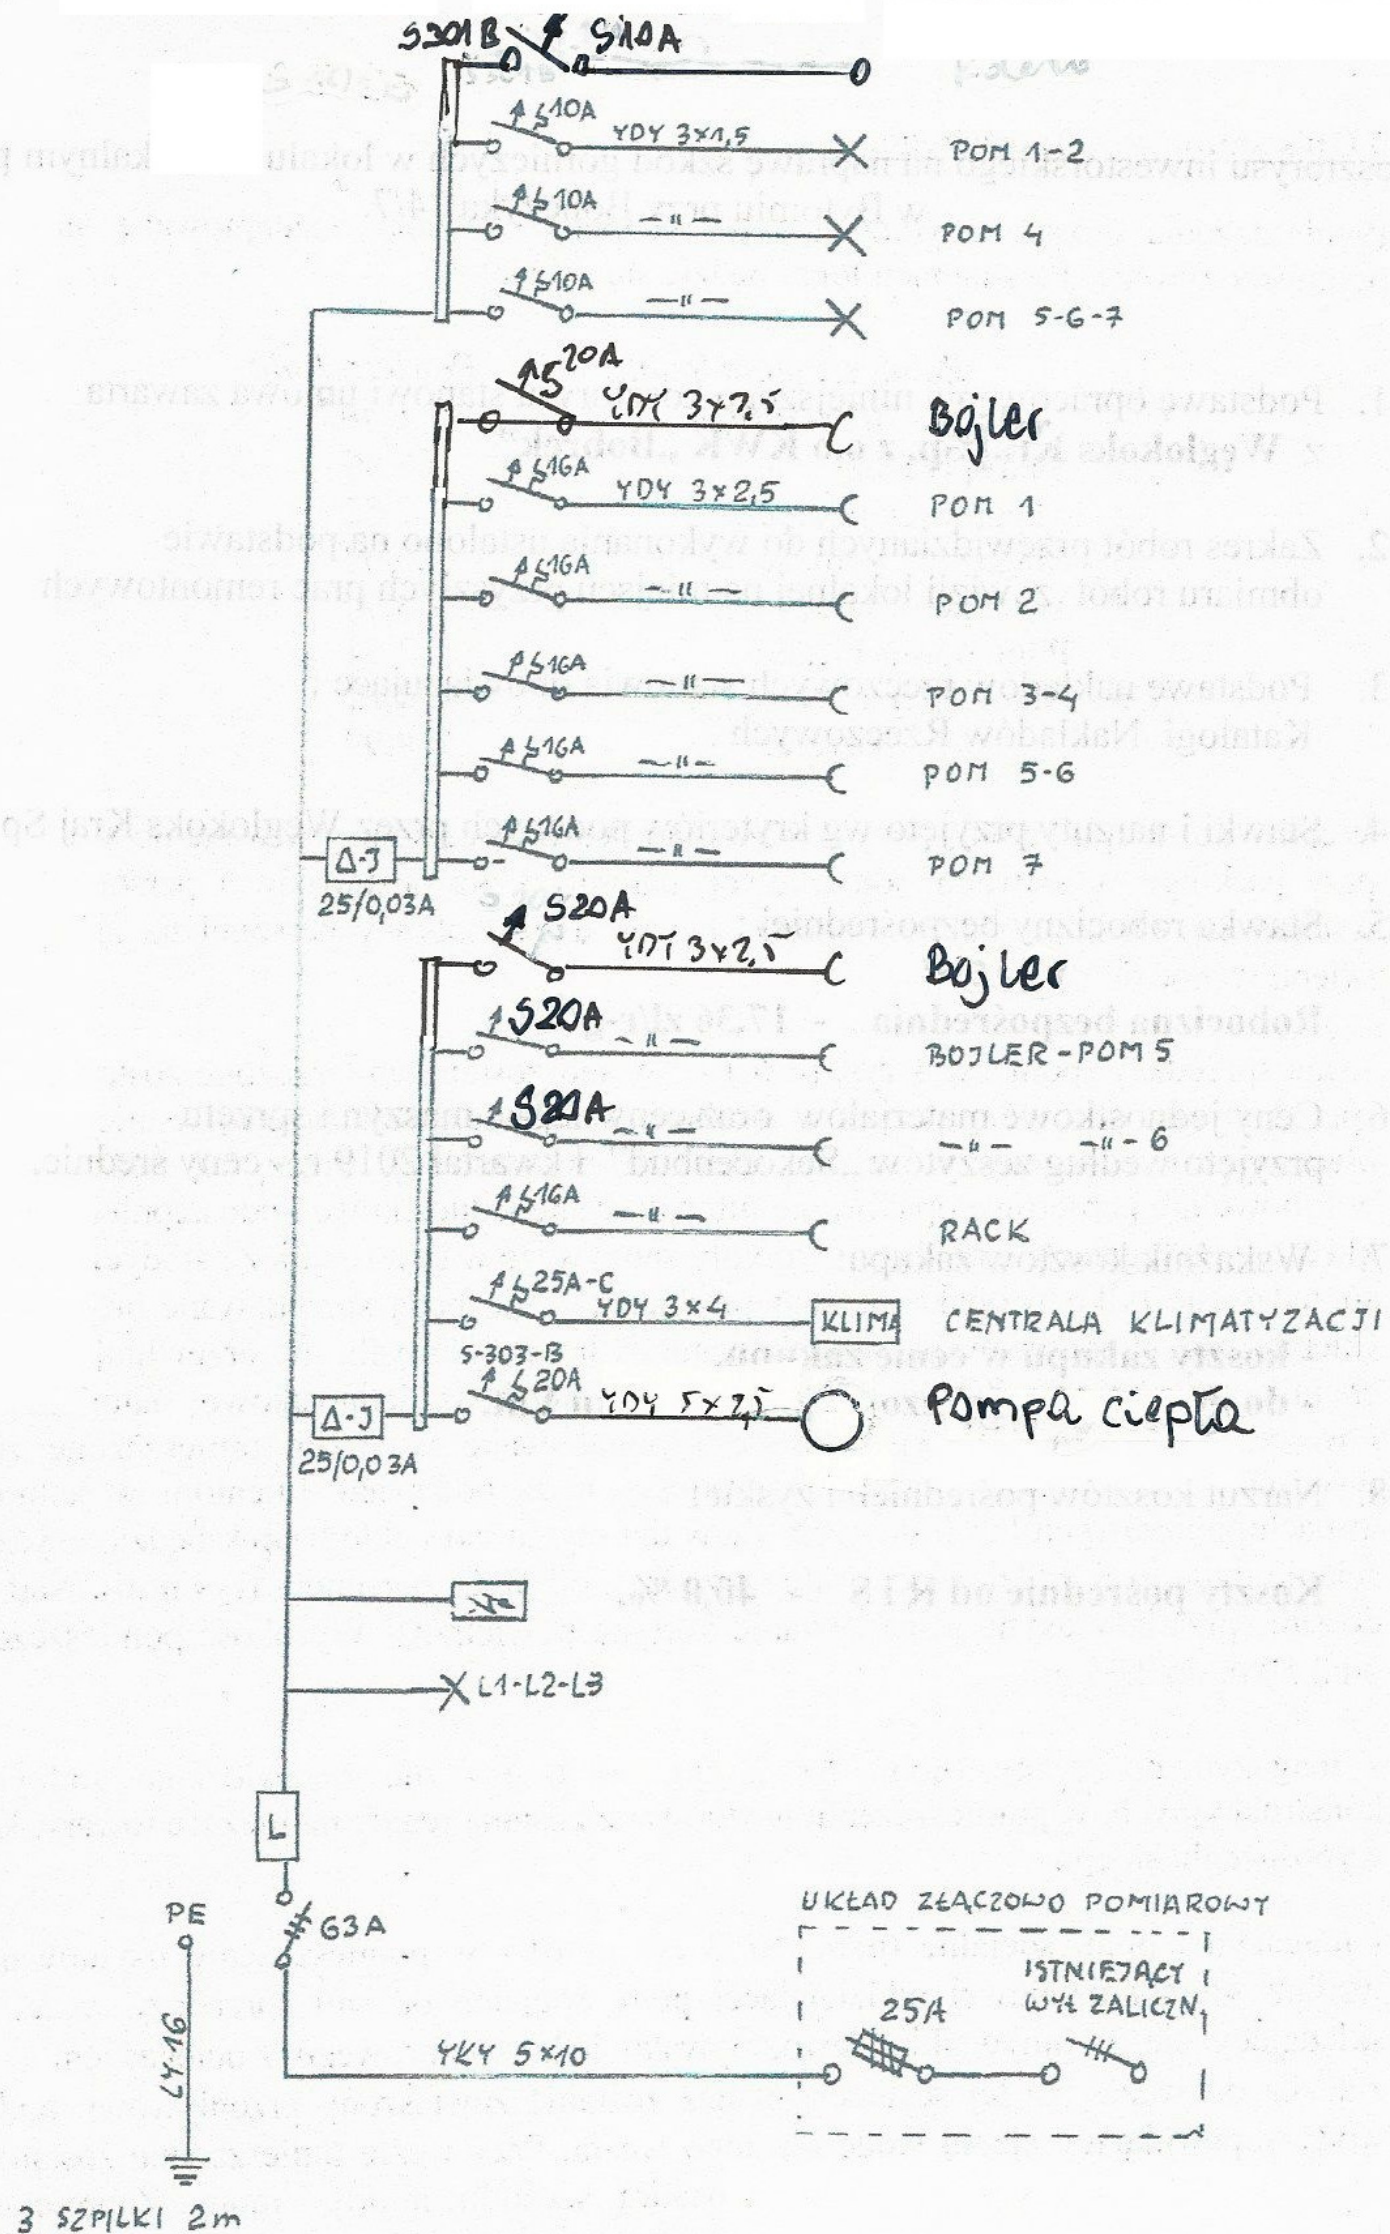

Schemat instalacji elektrycznej

Budowa parterowego pawilonu biurowego

Adres: Radzionków ul. Gajdasa nr dz. 2348/29

Inwestor: Przychodnia Lekarska RAD - MED Sp z o.o.
41- 922 Radzionków ul. Gajdasa 1

Projektował: Jerzy Borkowiec

Nr uprawnień
487/77
marzec 2019

Nr Rys.
20